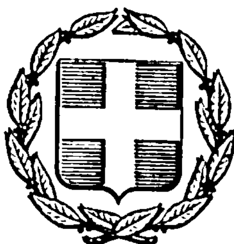


ΕΦΗΜΕΡΙΣ ΤΗΣ ΚΥΒΕΡΝΗΣΕΩΣ
ΤΗΣ ΕΛΛΗΝΙΚΗΣ ΔΗΜΟΚΡΑΤΙΑΣ

ΑΘΗΝΑ 22 ΔΕΚΕΜΒΡΙΟΥ 1983 | ΤΕΥΧΟΣ ΤΕΤΑΡΤΟ | ΑΡΙΘΜΟΣ ΦΥΛΛΟΥ 773

ΠΕΡΙΕΧΟΜΕΝΑ

ΑΠΑΛΛΟΤΡΙΩΣΕΙΣ

ΑΠΟΦΑΣΕΙΣ

Αριθ. Δ. 5423/1523 (1)

Έγκριση δημιουργίας ζώνης παραλίας στην θέση «Άγιος Γεώργιος» της Κοινότητας Βασιλιτσίου Ν. Μεσσηνίας.

Ο ΥΠΟΥΡΓΟΣ ΟΙΚΟΝΟΜΙΚΩΝ

Έχοντας υπόψη :

1. Τις διατάξεις των παραγρ. 2 και 5 του άρθρου 6 του Α.Ν. 2344/1940 «περί αιγιαλού και παραλίας», ως αντικαταστάθηκαν με τις διατάξεις του άρθρου 13 του Νόμου 1078/1980.
2. Τη σύμφωνη γνώμη του Γενικού Επιτελείου Ναυτικού, που διατυπώθηκε στο Φ.187.2/499/82/10.9.1982 έγγραφό του.
3. Τη Ν. 85/7.10.1982 απόφαση του Νομάρχη Μεσσηνίας με την οποία επικυρώθηκαν η έκθεση της Επιτροπής και το σχετικό τοπογραφικό διάγραμμα, που δημοσιεύθηκαν στο αριθ. 136/3.5.83 ΦΕΚ τ.Δ'.
4. Τη 0.548/382/19.9.1983 κοινή απόφαση των Πρωθυπουργού και Υπουργού Οικονομικών «περί ανάθεσης αρμοδιοτήτων στους Υφυπουργούς Οικονομικών, αποφασίζουμε:

Εγκρίνουμε, για την προσαύξηση του αιγιαλού, τη δημιουργία ζώνης παραλίας στη θέση «Άγιος Γεώργιος» της Κοινότητας Βασιλιτσίου Ν. Μεσσηνίας όπως αυτή καθορίστηκε από την αρμοδία Επιτροπή του άρθρου 74 του 636/1977 Π.Δ/τος και εικονίζεται στο από Μαΐου 1982 και με κλίμακα 1 : 500 τοπογραφικό και υψομετρικό διάγραμμα του Τοπογράφου Μηχανικού το οποίο έχει θεωρηθεί από τη Δ.Τ.Υ. Ν. Μεσσηνίας την 4.6.1982 και συνοδεύει την από 6.7.1982 έκθεσή της εν λόγω Επιτροπής.

Η παρούσα απόφαση μαζί με την Έκθεση της Επιτροπής και το τοπογραφικό διάγραμμα να δημοσιευθούν στην Εφημερίδα της Κυβέρνησης (άρθρο 13 Νόμου 1078/1980).

ΕΚΘΕΣΗ

Επιτροπής καθορισμού των ορίων αιγιαλού (άρθρο 74 Π.Δ. 636).

Για τον καθορισμό το πρώτον των ορίων του αιγιαλού στη θέση Άγιος Γεώργιος της Κοινότητας Βασιλιτσίου Ν. Μεσσηνίας.

Καλαμάτα, στις 6 Ιουλίου 1982, οι υπογεγραμμένοι: 1) Παναγιώτης Κυριαγιάννης, αναπληρωτής Οικον. Εφόρου Καλαμάτας, ως Πρόεδρος, 2) Γεώργιος Μακρής, Πολ. Μηχανικός, αναπληρωτής Δ.Τ.Υ.Ν. Μεσσηνίας, ως μέλος, 3) Γεωργακόπουλος Δημοσ., Λιμενάρχης Καλαμάτας, ως μέλος, αποτελούντες την επιτροπή καθορισμού των ορίων του αιγιαλού, δυνάμει του άρθρου 74 του Π.Δ. 636/1977, μετέβησαν επί τόπου εις την προαναφερομένη περιοχή την 15 Ιουνίου 1982.

Λαβόντες υπόψη:

1. Το από το Χρήστο Λ. Αθανασόπουλο, Τοπογρ. Μηχανικό, συνταχθέν την 7.5.1982, ελεγχθέν την 2.6.1982 και θεωρηθέν εν συνεχεία από τη Δ.Τ.Υ.Ν. Μεσσηνίας στις 4.6.1982 τοπογραφικό διάγραμμα σε μία (1) πινακίδα εις κλίμακα 1:500.

2. Τις διατάξεις του Α.Ν. 2344/40 ως ούτος ετροποποιήθη.

3. Την εκ της επιτοπίου μεταβάσεως σχηματισθείσα αντίληψη περί του πλάτους της βρεχομένης ζώνης της ξηράς και λοιπών συναφών στοιχείων, ήτοι: α) τη μορφολογία της περιοχής, β) δεν υπάρχουν ενδείξεις μεταβολής της καταστάσεως της ακτής από διαβρώσεις, προσχώσεις ή εκτελεσθέντα έργα, γ) οι νότιοι άνεμοι δημιουργούν μεγάλο κυματισμό λόγω του μεγάλου αναπτύγματος κύματος που αρχίζει από τις Αφρικανικές ακτές, αποφασίζουμε:

1. Καθορίζει επί του ως άνω τοπογραφικού διαγράμματος: α) Την οριογραμμή αιγιαλού δι' ερυθράς συνεχούς πολυγωνικής γραμμής 15, 16, 17, 18, 19 της οποίας οι κορυφές εξασφαλίζονται ως σημειούται στο διάγραμμα δι' αποστάσεων από σταθερά σημεία, β) την οριογραμμή της παραλίας δια συνεχούς κιτρίνης πολυγωνικής γραμμής 15, 16, 17, 18, 19 της οποίας οι κορυφές εξασφαλίζονται ως σημειούται στο διάγραμμα δι' αποστάσεων από σταθερά σημεία.

2. Αποφαίνεται, δεν υφίσταται παλαιός αιγιαλός.

3. Εντός της ζώνης της παραλίας δεν υπάρχουν κτίσματα.

Η Επιτροπή

Ο Πρόεδρος

ΠΑΝΑΓ. Ι. ΚΥΡΙΑΚΟΓΙΑΝΝΗΣ

Τα Μέλη

Γ. ΜΑΚΡΗΣ, Δ. ΓΕΩΡΓΑΚΟΠΟΥΛΟΣ

Αθήνα, 24 Νοεμβρίου 1983

Ο ΥΦΥΠΟΥΡΓΟΣ


ΔΗΜΗΤΡΙΟΣ ΠΙΤΣΙΩΡΗΣ


ΤΟΠΟΓΡΑΦΙΚΟ ΔΙΑΓΡΑΜΜΑ

ΓΙΑ ΤΟΝ ΚΑΘΟΡΙΣΜΟ ΤΟΥ ΑΙΓΙΑΛΟΥ ΚΑΙ ΠΑΡΑΛΙΑΣ ΣΤΗ ΘΕΣΗ «ΑΓΙΟΣ ΓΕΩΡΓΙΟΣ» ΤΗΣ ΚΟΙΝΟΤ. ΒΑΣΙΛΙΤΣΙΟΥ ΝΟΜΟΥ ΜΕΣΣΗΝΙΑΣ.


ΑΡΜΟΔΙΑ ΟΙΚ. ΕΦΟΡΙΑ ΚΑΛΑΜΑΤΑΣ

ΚΛΙΜΑΚΑ 1:500

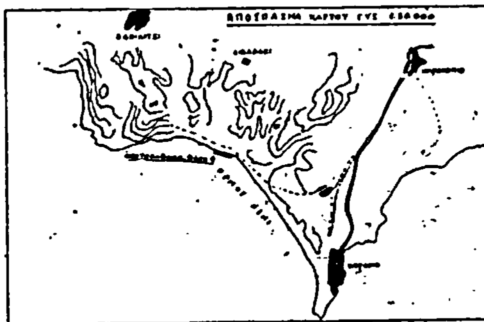

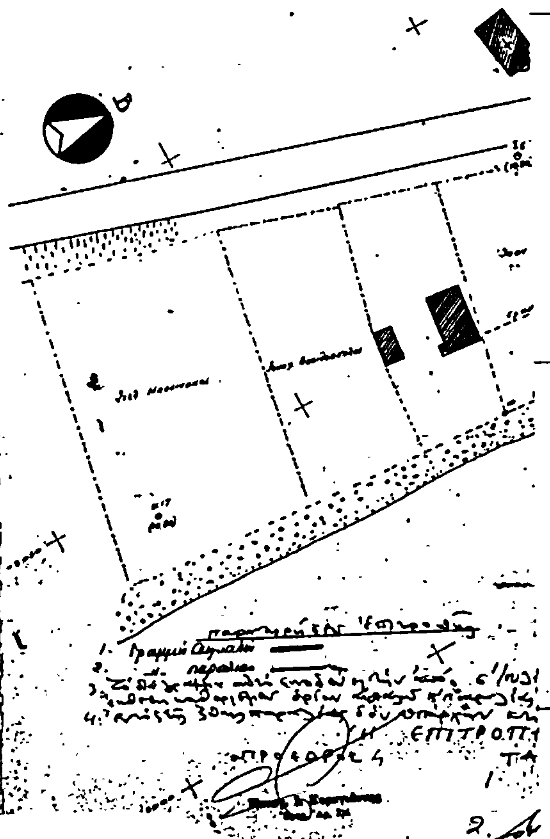

ΧΡΗΣΤΟΣ ΚΑΘΑΝΑΣΟΠΟΥΛΟΣ

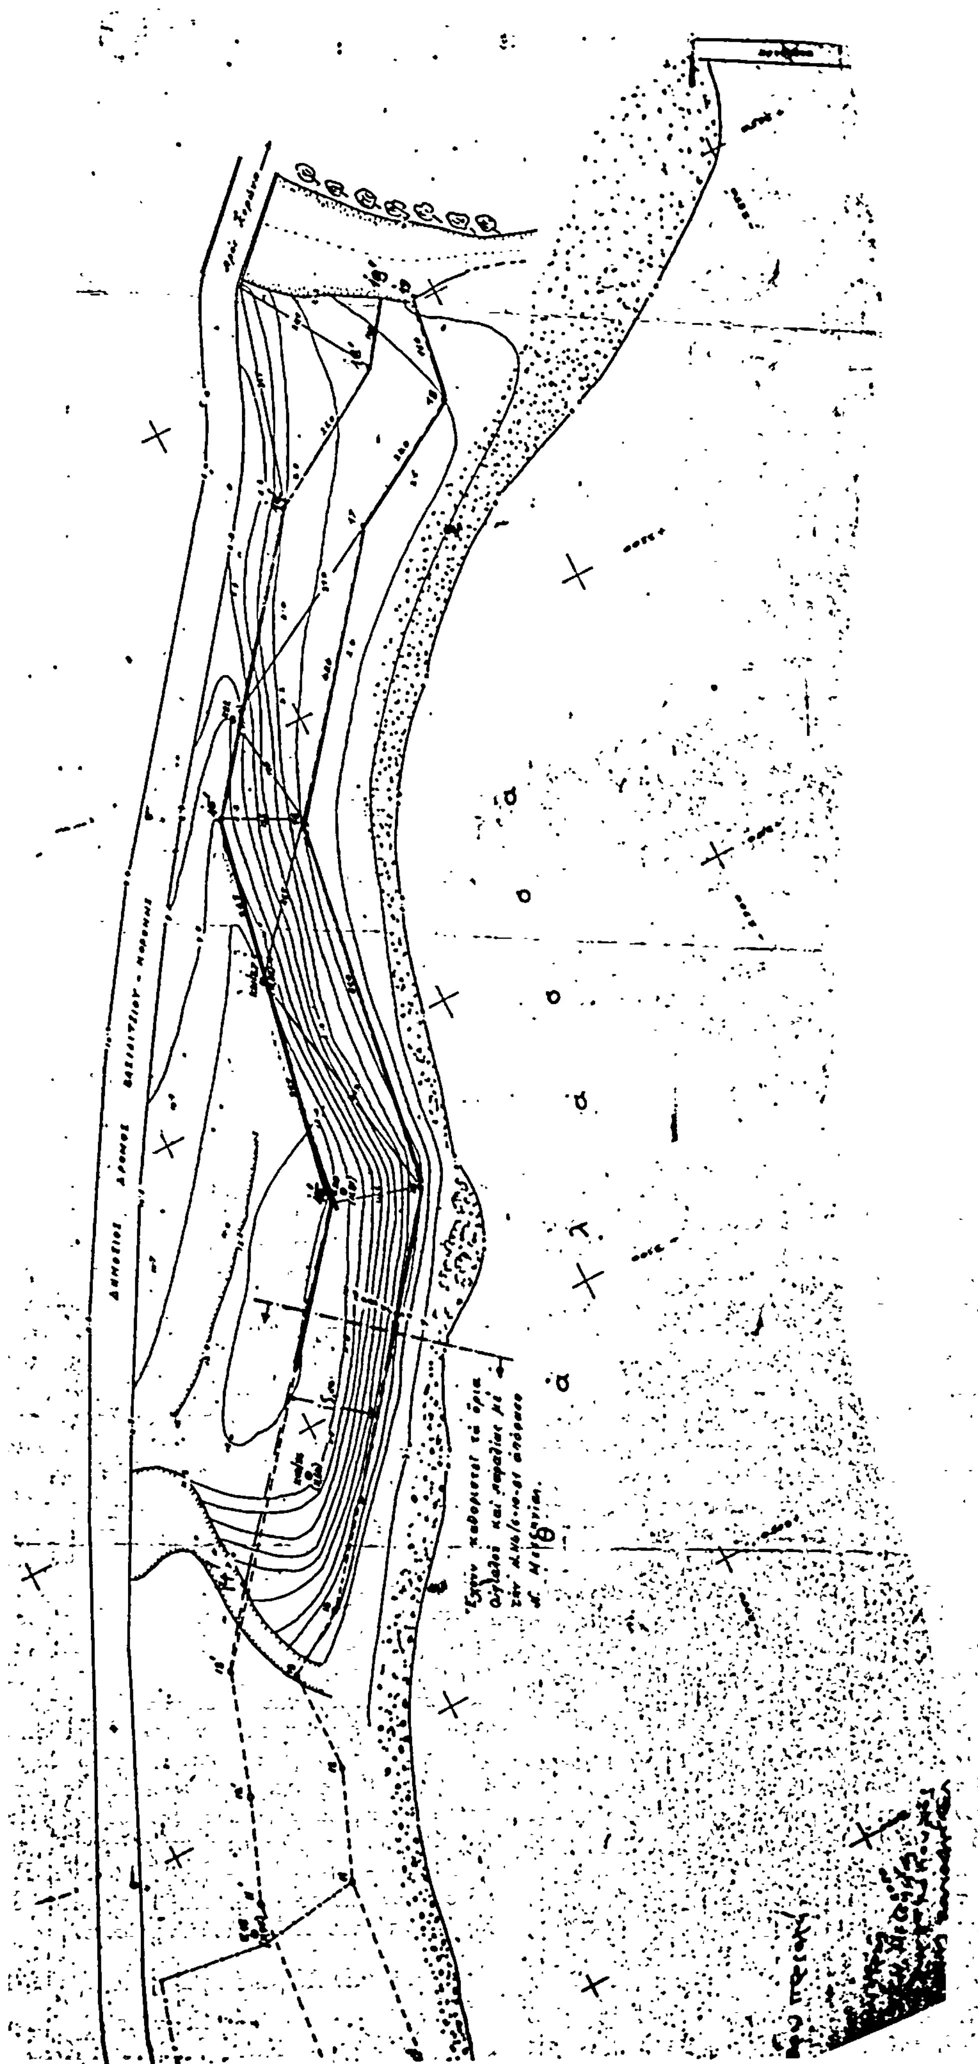

Αριθ. 5435/1525 (2)

Έγκριση δημιουργίας ζώνης παραλίας στη Κοινότητα Τσουκαλείκων Ν. Αχαΐας προ ιδιοκτησίας Ιωάννου Μαρινοπούλου.

Ο ΥΠΟΥΡΓΟΣ ΟΙΚΟΝΟΜΙΚΩΝ

Έχοντας υπόψη :

1. Τις διατάξεις των παρ. 2 και 5 του άρθρου 6 του Α.Ν. 2344/1940 «περί αιγιαλού και παραλίας», ως αντικαταστάθηκαν με τις διατάξεις του άρθρου 13 του Νόμου 1078/1980.

2. Τη σύμφωνη γνώμη του Γενικού Επιτελείου Ναυτικού, που διατυπώθηκε στο 187.2/796/14.12.1981 έγγραφό του.

3. Τη 17158/Β-31/7.1.1982 απόφαση του Νομάρχη Αχαΐας με την οποία επικυρώθηκαν η έκθεση της Επιτροπής και το σχετικό τοπογραφικό διάγραμμα, που δημοσιεύθηκαν στο υπ' αριθ. 138/3.3.82 ΦΕΚ τ.Δ'.

4. Τη 0.548/382/19.9.1983 κοινή απόφαση των Πρωθυπουργού και Υπουργού Οικονομικών «περί ανάθεσης αρμοδιοτήτων στους Υφυπουργούς Οικονομικών», αποφασίζουμε :

Εγκρίνουμε, για την προσαύξηση του αιγιαλού, τη δημιουργία ζώνης παραλίας στη θέση Κοινότητα Τσουκαλέϊκων Ν. Αχαΐας προς ιδιοκτησίας Ιωάν. Μαρινοπούλου όπως αυτή καθορίστηκε από την αρμοδία Επιτροπή του άρθρου 74 του 636/1977 Π.Δ/τος και εικονίζεται στο από 1.4.1981 και με κλίμακα 1 : 500 τοπογραφικό και υψομετρικό διάγραμμα του Γραφ. Μελετών Δημ. Βουλδή - Χρ. Ασκαρίδη και Θεοφάνη Νεζερίτη το οποίο έχει θεωρηθεί από την ΔΤΥ Ν. Αχαΐας την 17.4.1981 και συνοδεύει την από 16.7.1981 έκθεση της εν λόγω Επιτροπής.

Η παρούσα απόφαση μαζί με την Έκθεση της Επιτροπής και το τοπογραφικό διάγραμμα να δημοσιευθούν στην Εφημερίδα της Κυβέρνησης (άρθρο 13 Νόμου 1078/1980).

Αθήνα, 29 Νοεμβρίου 1983

Ο ΥΦΥΠΟΥΡΓΟΣ

ΔΗΜΗΤΡΙΟΣ ΠΙΤΣΙΩΡΗΣ

ΕΚΘΕΣΗ

Επιτροπής του άρθρου 74 του Π.Δ/τος 636/77 περί καθορισμού οριογραμμής αιγιαλού και παραλίας ιδιοκτησίας Ελληνικού Δημοσίου (παραλιακή έκτασις) εις την Κοινότητα Τσουκαλέϊκων οι κάτωθι υπογεγραμμένοι :

1. Κανέλλα Κόκκαλη ως αναπληρωτής του Β' Οικον. Εφόρου Πατρών.

2. Ηλίας Κόλλιας Νομ/κός Δ.Ε. ως αναπλ/τής του Δ/ντού Τεχνικών Υπηρεσιών.

3. Νικ. Σπυρόπουλος Πλωτάρχης Λ.Σ. ως αναπληρωτής Λιμενάρχου Πατρών, αποτελούντες την επιτροπήν του άρθρου 74 του Π.Δ/τος 636/77 μεταβήκαμε επιτοπίως για πρώτη φορά την 30.6.1981 εις την παραλία της Κοινότητος Τσουκαλέϊκων και έμπροσθεν φερομένης ιδιοκτησίας Ιωάν. Μαρινοπούλου και λαβόντες υπόψη :

α) Το από 1.4.1981 τοπογραφικό διάγραμμα συνταγέντος υπό του Γραφείου Μελετών Δημ. Βουλδή - Χρ. Ασκαρίδη τοπογράφων μηχανικών και Θεοφ. Νεζερίτη Αρχιτέκτονος με κλίμακα 1 : 500 θεωρηθέντος υπό του Δ/ντού Τεχνικών Υπηρεσιών του Ν. Αχαΐας Τηλέμαχου Ορφανουδάκη Επιθ/τού Δ.Ε. με 2ο β την 17.4.1981.

β) Το πλήθος των κορυφών της οριογραμμής του αιγιαλού αρχομένων από του 1 έως και του 9.

γ) Το πλήθος των κορυφών της οριογραμμής της παραλίας αρχομένων από του 1' έως και του 8' τρόπος εξασφαλίσεως απάντων των κορυφών ως συνημμένον διάγραμμα.

δ) Τις διατάξεις του άρθρου 3 του Ν. 653/77 σε συνδυασμό με τις διατάξεις του Ν.Δ. 17 Ιουλίου / 16 Αυγούστου 1923 ως ετροποποιήθηκαν διά του άρθρ. 6 του Ν. 5269/31.

Καθορίζουμε την επί του συνημμένου διαγράμματος διά συνεχούς ερυθράς γραμμής την οριογραμμή του αιγιαλού και διά συνεχούς κιτρίνης γραμμής την οριογραμμή της παραλίας εις την Κοιν. Τσουκαλέϊκων και έμπροσθεν φερομένης ιδιοκτησίας Ι. Μαρινοπούλου.

Πάτρα, 16 Ιουλίου 1981

Η ΕΠΙΤΡΟΠΗ

Ο Πρόεδρος
Κ. ΚΟΚΚΑΛΗ

Τα Μέλη
ΗΛΙΑΣ ΚΟΛΛΙΑΣ
Ν. ΣΠΥΡΟΠΟΥΛΟΣ

Επειδή νομίμως φέρεται προς περαιτέρω συζήτησιν ενώπιον του Συμβουλίου τούτου η υπό κρίσιν υπόθεσις μετά την υπ' αριθ. 52/1979 γνωμοδότησιν του , διά της οποίας ανεβλήθη έκδοσις οριστικής γνωμοδοτήσεως επί τω τέλει όπως κληρούν οι ενδιαφερόμενοι διά δικαστικού κλητήρος και υποβάλλουν τυχόν τίτλους ιδιοκτησίας των επί της επιδίκου εκτάσεως και εξετασθούν περίοικοι περί της τυχόν φύσεως της εκτάσεως ταύτης ως αδεσπότου και από ποίου χρόνου.

Επειδή, μετά ταύτα, κληθέντες διά δικαστικού επιμελητού οι Άγγελος Ματρώζος και η αδελφή του Μαρία Ηλιοπούλου προς υποβολήν εις τον διενεργούντα συμπληρωματική έρευναν επιθεωρητήν Δημοσίων κτημάτων Γεώργιον Κουήν τυχόν κατέθεσαν το υπ' από 10.2.1981 υπόμνημά των, διά του οποίου ισχυρίζονται ότι τυγχάνουν κύριοι της εκτάσεως ταύτης εκ κληρονομίας του κατά το έτος 1955 αποβιώσαντος πατρός των Πέτρου Ματρώζου, την κληρονομίαν του οποίου απεδέχθησαν, διά της νομίμως μεταγραφείσης υπ' αριθ. 25052/11.4.1955 πράξεως αποδοχής του Συμ/φου Αθηνών Γερασίμου Μουστάκη, και ο οποίος ενεμήθη ταύτην καλή τη πίστει και διανοία κυρίου επί μίαν τριακονταετίαν αναδρομικώς από του έτους 1915. Περί της τοιαύτης όμως νομής του πατρός των επί μίαν τριακονταετίαν αναδρομικώς από του έτους 1915 ουδέν αποδεικτικό στοιχείον προσεκομίσθη. Απεναντίας υπό των εξετασθέντων υπό του ως άνω επιθεωρητού μαρτύρων, όντων περιοίκων και εχόντων ως εκ τούτου ιδίαν αντίληψιν, κατετέθη ότι μόνον από του θανάτου του πατρός του το έτος 1955 το πρώτον ήρχισεν ο Άγγελος Ματρώζος να καλλιεργή διά δημητριακών (βίκου κλπ.) την επίδικον έκτασιν απλώς και μόνον προς δημιουργίαν δικαιωμάτων του επ' αυτής και χωρίς να αποκομίζη εντεύθεν εισόδημα τι ως εκ της αγόνου φύσεώς της, δι' ον λόγον και ο επιθεωρητής εξέφερε, συμφώνως και προς την διαληφθείσαν γνωμοδότησιν του Συμβουλίου τούτου, την γνώμην ότι «τα περί ων ο λόγος ακίνητα ανήκουν ως αδέσποτα στο Ελληνικό Δημόσιο και θα πρέπει να καταληφθούν και καταγραφούν ως δημόσια κτήματα από την Οικον. Εφορία Δημοσίων Κτημάτων, Αθηνών». Σημειωτέον, ότι αι υπ' αυτού επικαλούμεναι και εν κεκυρωμένοις αντιγράφοις προσκομιζόμεναι υπ' αριθ. 2321/1963, 1218/1965 αποφάσεις του Εφετείου Αθηνών και υπ' αριθ. 538/1971 του Αρείου Πάγου αφορούν δίκην περί διανομής μετά τρίτων και ουχί του Ελληνικού Δημοσίου. Σημειωτέον, ωσαύτως, ότι η υπ' αριθ. 196/1966 γνωμοδότησις του Συμβουλίου τούτου αφορά ετέραν έκτασιν 10.800 μ2, απαλλοτριωθείσαν προς ανέγερσιν διδακτηρίων Στοιχειώδους Εκπαιδεύσεως εις την Κοινότητα Λιοσίων Αττικής, διά την οποίαν έκτασιν το Συμβούλιον τούτο, κατόπιν εκτιμήσεως μαρτυρικών καταθέσεων και λοιπών προσκομισθέντων εγγράφων, εγνωμοδότησεν ότι ούτοι έδει να τύχουν της διά την απαλλοτρίωσίν της οφειλομένης αποζημιώσεως. Υπό τα περιστατικά ταύτα εισηγούμαι όπως το Συμβούλιον γνωμοδοτήση ότι η εις την από 17.5.1982 έκθεσιν συμπληρωματικής ερεύνης του επιθεωρητού Δημοσίων κτημάτων Γεωργίου Κούη αναφερομένη επίδικος έκτασις 50 περίπου στρεμμάτων, κειμένη εις την θέσιν «Παλατιανή» Νέων Λιοσίων και περιλαμβανομένη μεταξύ των οδών Αγίου Γεωργίου - Μεθοδίου - Μ. Ψελλού και Γαλερίου, αποτελεί αδέσποτον ακίνητον και ότι ως τοιούτον δύναται να καταληφθή υπό του Ελληνικού Δημοσίου.

Εν Αθήναις τη 24η Νοεμβρίου 1983

Ο Εισηγητής
ΚΩΝ/ΝΟΣ ΤΡΙΓΚΑΣ

ΤΟΠΟΓΡΑΦΙΚΟ ΔΙΑΓΡΑΜΜΑ

ΠΕΡΙΟΧΗΣ ΤΣΟΥΚΑΛΕΪΚΩΝ Ν ΑΧΑΪΑΣ

ΚΟΙΝΟΤΗΣ ΤΣΟΥΚΑΛΕΪΚΩΝ

ΙΔΙΟΚΤΗΣΙΑ: ΙΩΑΝΝΗΣ ΜΑΡΙΝΟΠΟΥΛΟΣ

ΠΡΟΣ ΚΑΘΟΡΙΣΜΟ ΟΡΙΩΝ ΑΙΓΙΑΛΟΥ ΚΑΙ ΠΑΡΑΛΙΑΣ

ΚΛ. 1:500

ΚΛ 1:5000


Ιδιοκτησία Ιωάννου Μαρινοπούλου

Θάλασσα

Ελέγχθηκε στό ύπαιθρο ημερομηνία 16-4-81

Ηλίας Κλλιος Τοπογράφος Μηχανικός

Αλέξανδρος Ζ... Γεωμ. Τοπογράφος

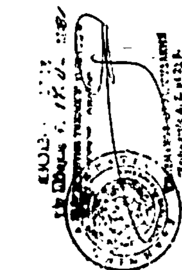

οδός

Θάλασσα

Τὸ διάγραμμα αὐτὸ συνοδεύει
τὴν ἀπὸ 16-7-81 ἔκθεση
τῆς ἁρμοδίας ἐπιτροπῆς.

ΥΠΟΜΝΗΜΑ

1.- ὁριογραμμὴ αἰγιαλοῦ — 1-2-...9
2.- ὁριογραμμὴ παραλίας — 1'-2'-...8'

Η ΕΠΙΤΡΟΠΗ

1.- Ὁ Πρόεδρος
2.- ΣΠΥΡΟΠΟΥΛΟΣ Ν.
3.- Ἠλίας Κόλλιας
Τοπογράφος Μηχανικός

Ἐξαιροῦνται τῆς λωρίδος τῆς παραλίας τὰ ἐν αὐτῇ περιλαμβανόμενα κτίσματα ἢ τμήματα κτισμάτων συμφώνως τοῦ ἄρθρου .. παραγ. . Α.Ν. 2344/40 καὶ γνωμοδοτήσεως Ν.Σ.Κ. 830/..

Η Ἐπιτροπή
1.-
2.-
3.-

02

01

700
600
500
400
300
200
100

Πάτρα τη / /81
Οἱ συντάξαντες

ΓΡΑΦΕΙΟ ΜΕΛΕΤΩΝ
ΔΗΜ. ΒΟΥΛΔΗΣ - ΧΡ. ΑΣΚΑΡΙΔΗΣ
ΤΟΠΟΓΡΦΟΙ
ΘΕΟΦ. ΝΕΖΕΡΙΤΗΣ
ΑΡΧΙΤΕΚΤΩΝ
ΒΟΥΡΒΑΧΗ 4 τηλ 276-180
ΠΑΤΡΑ

ΙΩΑΝΝ. Γ. ΜΑΡΙΝΟΠΟΥΛΟΣ
ΠΟΛΙΤΙΚΟΣ ΜΗΧΑΝΙΚΟΣ
ΠΑΤΡΑΙ
ΤΗΛ. 277 058

ΤΕΧΝΙΚΟΝ ΓΡΑΦ.
ΔΗΜ. Δ. ΒΟΥ...
ΒΟΥΡΒΑΧΗ 4 - ΤΗΛ. 276-1..
ΠΑΤΡΑΙ

ΒΟΥΡΒΑΧΗ 4 - ΤΗΛ. 276-180
ΠΑΤΡΑΙ

Αριθ. 1915 (3)

Κήρυξη ως αναδασωτέας εκτάσεως 1040 τ.μ. στη θέση Στενό ή Αγιος Δημήτριος της Κοινότητας Καλυβίων του Νομού Αττικής.

Η ΝΟΜΑΡΧΗΣ ΔΙΑΜ. ΑΝΑΤ. ΑΤΤΙΚΗΣ

Έχοντας υπόψη τις διατάξεις.

1. Του άρθρου 117 παρ. 3 του Συντάγματος της Χώρας.
2. Του άρθρου 3200/55 «περί Διοικητικής Αποκεντρώσεως» κ.λ.π.
3. Του Ν. 998/79 «περί προστασίας των Δασών και των Δασικών εν γένει εκτάσεων της Χώρας» και συγκεκριμένα α) του άρθρου 41 παρ. 1, β) του άρθρου 38 παρ. 1.
4. Τις αριθ. διαταγές του Υπουργείου Γεωργίας: α) 160417/1180/8.7.80 «περί οδηγιών για τις αναδασωτέες εκτάσεις», β) 182447/3049/24.9.80.
5. Την αριθ. 1639/20.5.83 πρόταση του Δασαρχείου Λαυρίου σχετικά με την κήρυξη ως αναδασωτέας, της αναφερομένης στο θέμα εκτάσεως, αποφασίζουμε:

Κηρύσσουμε ως αναδασωτέα, με σκοπό την προστασία για την επαναδημιουργία της δασικής βλαστήσεως που καταστράφηκε με εκχέρσωση δημόσια δασική έκταση χιλίων σαράντα (1040) τ.μ., που βρίσκεται στη θέση Στενό ή Αγ. Δημήτριος της περιφέρειας της Κοινότητας Καλυβίων Ν. Αττικής και προσδιορίζεται από τα στοιχεία: Α Β Γ Δ Ε Ζ Η Α, όπως φαίνονται στο συνημμένο διάγραμμα το οποίο αποτελεί αναπόσπαστο μέρος της αποφάσεως αυτής και έχει όρια:

Ανατολικά: Με θαμνοσκεπή Δημοσία δασική έκταση.
Δυτικά: Με θαμνοσκεπή δημοσία δασική έκταση.
Βόρεια: Με θαμνοσκεπή δημοσία δασική έκταση.
Νότια: Με θαμνοσκεπή δημοσία δασική έκταση.

Η απόφαση αυτή να δημοσιευθεί στην Εφημερίδα της Κυβερνήσεως.

Αγία Παρασκευή, 1 Ιουνίου 1983

Η Νομάρχης
ΑΓΛΑΪΑ ΣΤΑΦΥΛΑ

ΤΟΠΟΔΙΑΓΡΑΜΜΑ

Β

Ε = 1040 τ.μ.

Δ

Αποσπασμα Χάρτου 1:50.000

ΥΠΟΜΝΗΜΑ

ΚΛΙΜΑΞ 1:500

ΠΡΟΣΑΡΤΑΤΑΙ
Στην αρ. 1915/1-6-83
απόφαση Νομάρχου
Διαμ. Ανατ. Αττικής
Η Νομάρχης
τ.σ. Υπογραφή
ΑΓΛΑΙΑ ΣΤΑΦΥΛΑ


ΑΚΡΙΒΕΣ ΑΝΤΙΓΡΑΦΟ
Αγία Παρασκευή 1-6-83
Γραμματεία

Κερατέα 8-3-1983
ο Συντάξας

ΘΕΩΡΗΘΗ
Λαύριο 30-5-83

ΘΕΩΡΗΘΗ
Αγ. Παρασκευή 1983
Ο Δ/ντής Δασών

Αγ. Παρασκευή 1983
Η Νομάρχης

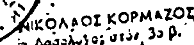

Αριθ. 2154 (4)

Κήρυξη αναδασωτέας έκτασης διακατεχομένης τριών στρεμμάτων και τριακοσίων δέκα χιλιοστών του στρέμματος (3,310) στρεμμάτων στη θέση Δαφνιά περιφερείας Κοινότητος Βασιλικών Ν. Ευβοίας.

Ο ΝΟΜΑΡΧΗΣ ΕΥΒΟΙΑΣ

Έχοντας υπόψη :

1. Τις διατάξεις για διοικητική αποκέντρωση.
2. Τις διατάξεις του άρθρου 117 παρ. 3 του Συντάγματος της Χώρας.
3. Τις διατάξεις του Ν. 998/79 «περί προστασίας δασών κ.λ.π.» και ειδικότερα: α) του άρθρου 41 παρ. του άρθρου 38 παρ. 1.
4. Τις διαταγές του Υπουργείου Γεωργίας : α) 160417/1180/8.7.80, β) 182447/3049/24.9.80.
5. Την Ηα/1558/30.5.83 αναφορά του Δασαρχείου Ιστιαίας περί κηρύξεως ως αναδασωτέας της αναφερομένης εκτάσεως που κάηκε την 2.5.83, αποφασίζουμε :

Κηρύσσουμε ως αναδασωτέα, με σκοπό τη διατήρηση του χαρακτήρα του δάσους και την προστασία και ανάπτυξη της δασικής βλαστήσεως κ.λ.π. την διακατεχόμενη δασική έκταση εμβαδού τριών στρεμμάτων και τριακοσίων δέκα χιλιοστών του στρέμματος (3,310) στρεμμάτων, που βρίσκεται στη θέση Δαφνιά Κοινότητα Βασιλικών Ιστιαίας Ν. Ευβοίας. Προσδιορίζεται από τα στοιχεία : Α Β Γ Δ Ε Ζ Α και έχει όρια :

Ανατολικά : Αγροί διαφόρων
Δυτικά : Αγροί διαφόρων και αγροτικός δρόμος
Βόρεια : Αγρός Χρήστου Ν. Αναστασίου
Νότια : Αγρός διαφόρων.

Όπως φαίνεται στο συνημμένο διάγραμμα που αποτελεί αναπόσπαστο μέρος της απόφασης αυτής.

Η απόφαση αυτή να δημοσιευθεί στην Εφημερίδα της Κυβερνήσεως.

Χαλκίδα, 9 Ιουνίου 1983

Ο Αναπλ. Νομάρχου
ΠΑΝ. ΛΑΜΠΡΟΠΟΥΛΟΣ

